



Diseño vial y construcción

Godfrey Avenue (desde Oxford Street a Chestnut Street), Chestnut Street (desde el límite oeste a Godfrey Avenue), y Oxford Street (desde Norwich Avenue a Godfrey Avenue)

Un proyecto de repavimentación de calles llegará a su vecindario el próximo año en la calle arriba mencionada. Le invitamos a asistir a la próxima reunión para obtener más información sobre la propuesta de diseño de la calle.

Antes del inicio del proyecto, enviaremos otra carta para compartir información sobre la preparación de la construcción. Ha recibido esta carta porque se encuentra a menos de 350 pies del proyecto.

Reunión de diseño conceptual

Fecha y Hora: Martes, 10 de septiembre de 2024 de 6 a 7 de la tarde

Lugar: GRCC Leslie E. Tassel M-TEC

622 Godfrey Ave SW, Grand Rapids, MI 49503

Detalles: Un intérprete de español estará presente en esta reunión.

Información de contacto

311 o 616-456-3000

communityengagement@grcity.us

grandrapidsmi.gov/roadconstruction

Encuesta

Responda a nuestra encuesta rápida sobre el proyecto para compartir su opinión sobre el diseño propuesto, así como para informarnos sobre cualquier problema de inundación, presión del agua o obstrucción del alcantarillado. Para realizar la encuesta, puede:

1. Visite gr.publicinput.com y busque *Godfrey* o *Oxford*
2. Envíe la palabra *Godfrey*, *Oxford*, *Chestnut* al 73224
3. Escanee el código QR de la derecha con la cámara de su teléfono móvil
4. Llame al 311 o 616-456-3000



Calendario provisional de construcción

Godfrey (desde Oxford a Chestnut)

Abril – Octubre de 2025

Chestnut (desde el límite oeste a Godfrey)

Abril – Junio de 2025

Oxford (desde Norwich a Godfrey)

2025

Concepto del Diseño


Las calles representan el mayor porcentaje del espacio público de nuestra ciudad y su construcción representa una oportunidad de cambiar su diseño para que sea útil a todos los usuarios.

El diseño que se describe a continuación se decidió sobre la base de las orientaciones y recomendaciones del Plan de Calles Vitales y Guías de Diseño de la Ciudad y el Plan de Acción para Ciclistas. En la reunión discutiremos la propuesta de diseño conceptual que figura en el reverso de esta carta.

Godfrey Avenue

El proyecto:

- Colocar una nueva tubería principal de agua.
- Este proyecto separará el alcantarillado combinado en alcantarillas sanitarias y pluviales específicas.
 - Se sustituirán el alcantarillado sanitario y los laterales sanitarios hasta el límite de la propiedad. No se interrumpirá el servicio de alcantarillado.
 - El colector de aguas pluviales se sustituirá por un nuevo colector principal y entradas de aguas pluviales.
- Reconstruir la calle, el bordillo y la alcantarilla, incluyendo:
 - Instalar extensiones de bordillo en las intersecciones para acortar los cruces peatonales, definir mejor los carriles de estacionamiento y ayudar a reducir la velocidad del tráfico.
 - Reducirá el ancho de la calle de 42 pies a 32 pies
- Mantener el estacionamiento en la calle en el lado oeste de Godfrey desde Chestnut a las vías del tren.
- Mantener el estacionamiento en la calle en el lado este de Godfrey desde B Street hasta Rumsey.
- Instalará un sendero de 14 pies de ancho en el lado este de la calle para uso mixto (peatones y bicicletas)
- Plantar nuevos árboles en la calle.
- Sustituir todas las entradas de auto.

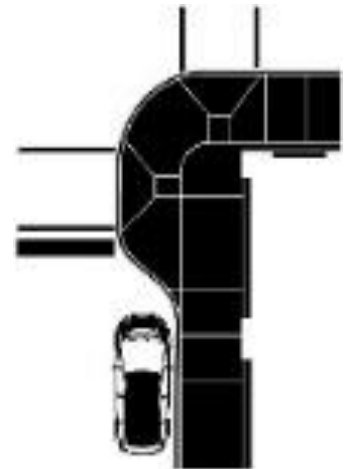

Ejemplo de ampliación de bordillo

Chestnut Street

El proyecto:

- Reconstruir la calle desde Godfrey hasta 300 pies al oeste de Godfrey.
- Eliminar y reemplazar la superficie de la calle existente en Chestnut desde 300 pies al oeste de Godfrey hasta el extremo oeste.
- Instalará aceras en el lado sur de Chestnut desde Godfrey a Oxford Trail.
- Plantar nuevos árboles en la calle.
- Sustituir algunos de las entradas de auto.

Oxford Street


El proyecto:

- Quitar el puente de Oxford Street y construir una nueva calle.
- Instalará aceras en ambos lados de la calle.
- Instalará una vía verde en ambos lados de la calle para añadir más zonas verdes. La vía verde es la zona de césped entre la acera y la calle.
- Este proyecto separará el alcantarillado combinado en alcantarillas sanitarias y pluviales específicas.


Información para negocios

Mientras trabajamos para mejorar las calles, entendemos que los negocios son sensibles a estos proyectos. Por este motivo hemos creado una guía informativa para negocios cerca de construcciones. Usted puede acceder a esta guía en nuestra página web o puede contactarnos directamente para enviarle una copia.

Diseño de Godfrey Avenue (desde B Street a Rumsey Street) - *Mirando al norte*

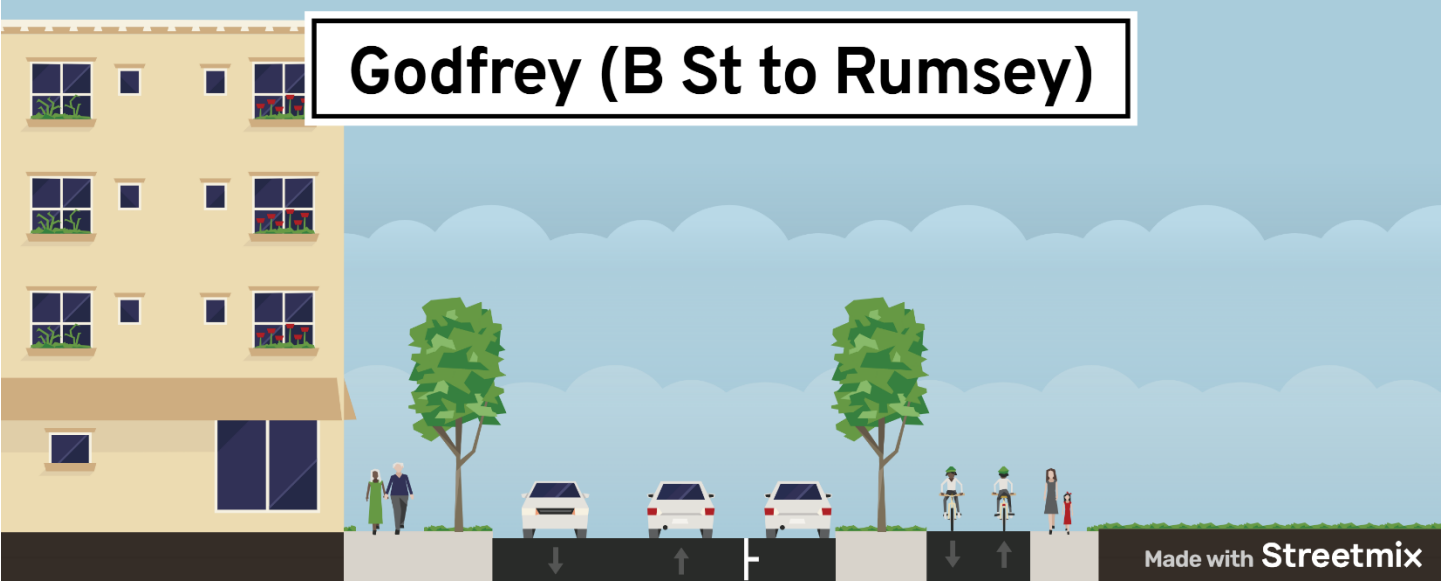

Diseño de Godfrey Avenue (desde Chestnut a las the vías del tren) - *Mirando al norte*

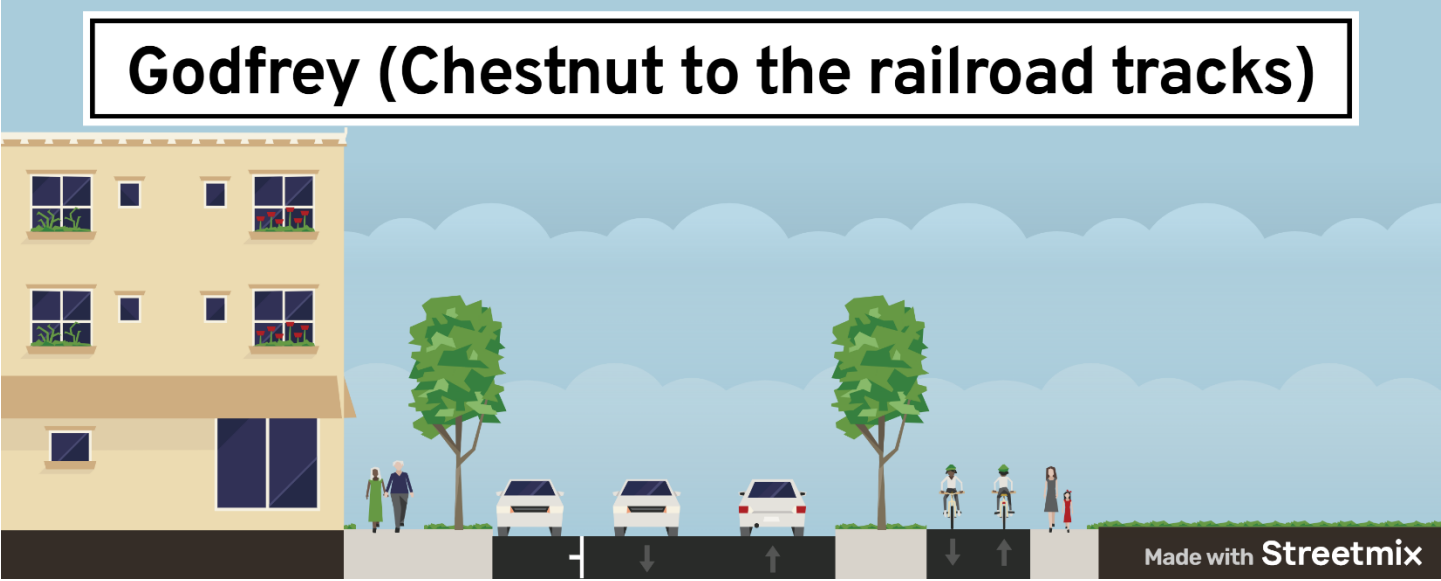

Diseño de Oxford Street (desde Norwich Avenue a Godfrey Avenue)

