




Plan Del Sitio – Pollos de la Yarda Posterior

Este plan de sitio es opcional: Está disponible como conveniencia – los planes del sitio pueden ser proporcionados en otros formatos.

PLAN DEL SITIO: El plan del sitio debe dibujarse para escalar y mostrar la ubicación de todas las líneas de propiedad, todos los edificios/estructuras existentes en la propiedad, cercas, el gallinero propuesto, y la propuesta de pollo vallado/cubierto, yarda. **NOTE:** por la Ordenanza del pollo de la yarda posterior de la ciudad, el gallinero y el área de la yarda del pollo no deben exceder el 50% de la yarda posterior. Además, según la Ordenanza de zonificación de la ciudad, la estructura del gallinero no excederá seis (6) pies cuadrados por pollo y ocho (8) pies de altura.

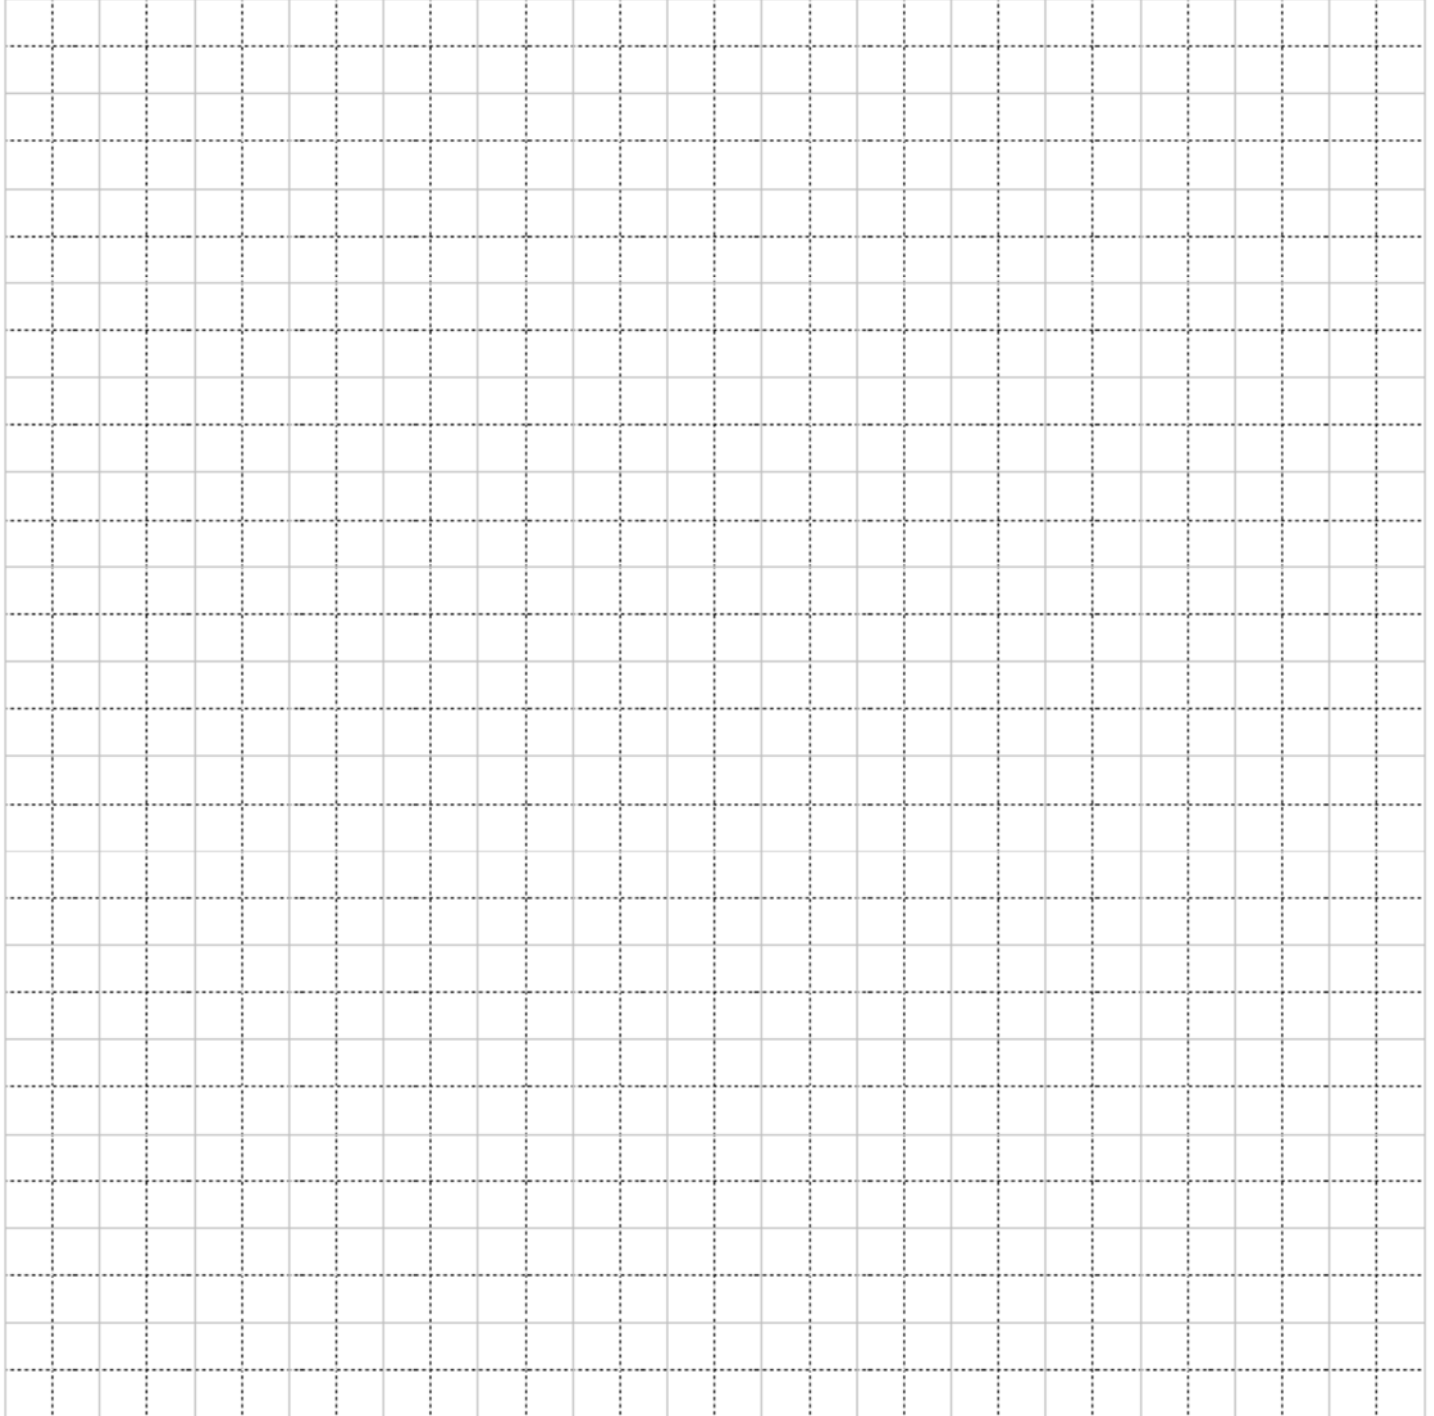

Dirección: _____

Escala: longitud de un (1) cuadrado = _____ Pies

Ejemplo- No enviar

Plan Del Sitio - Pollos de la Yarda Posterior

Esta es una muestra: esta página no puede ser presentada con una solicitud de permiso. Sólo se proporciona con fines ilustrativos. No intente marcar, revisar o adaptar de otra manera esta página a su proyecto. Los detalles mostrados en esta muestra no son exhaustivos para todos los planes del sitio; el plan del sitio para su proyecto puede necesitar Mostrar detalles que no están incluidos en la muestra. Si tiene preguntas sobre los requisitos del plan de sitio para un proyecto en particular, por favor comuníquese con el centro de desarrollo al 616.456.4100.

Ejemplo de Plan Del Sitio

Note: Mostrar cualquier estructura adicional que exista en la propiedad (es decir, piscina, cobertizo, cerca, etc.)

